
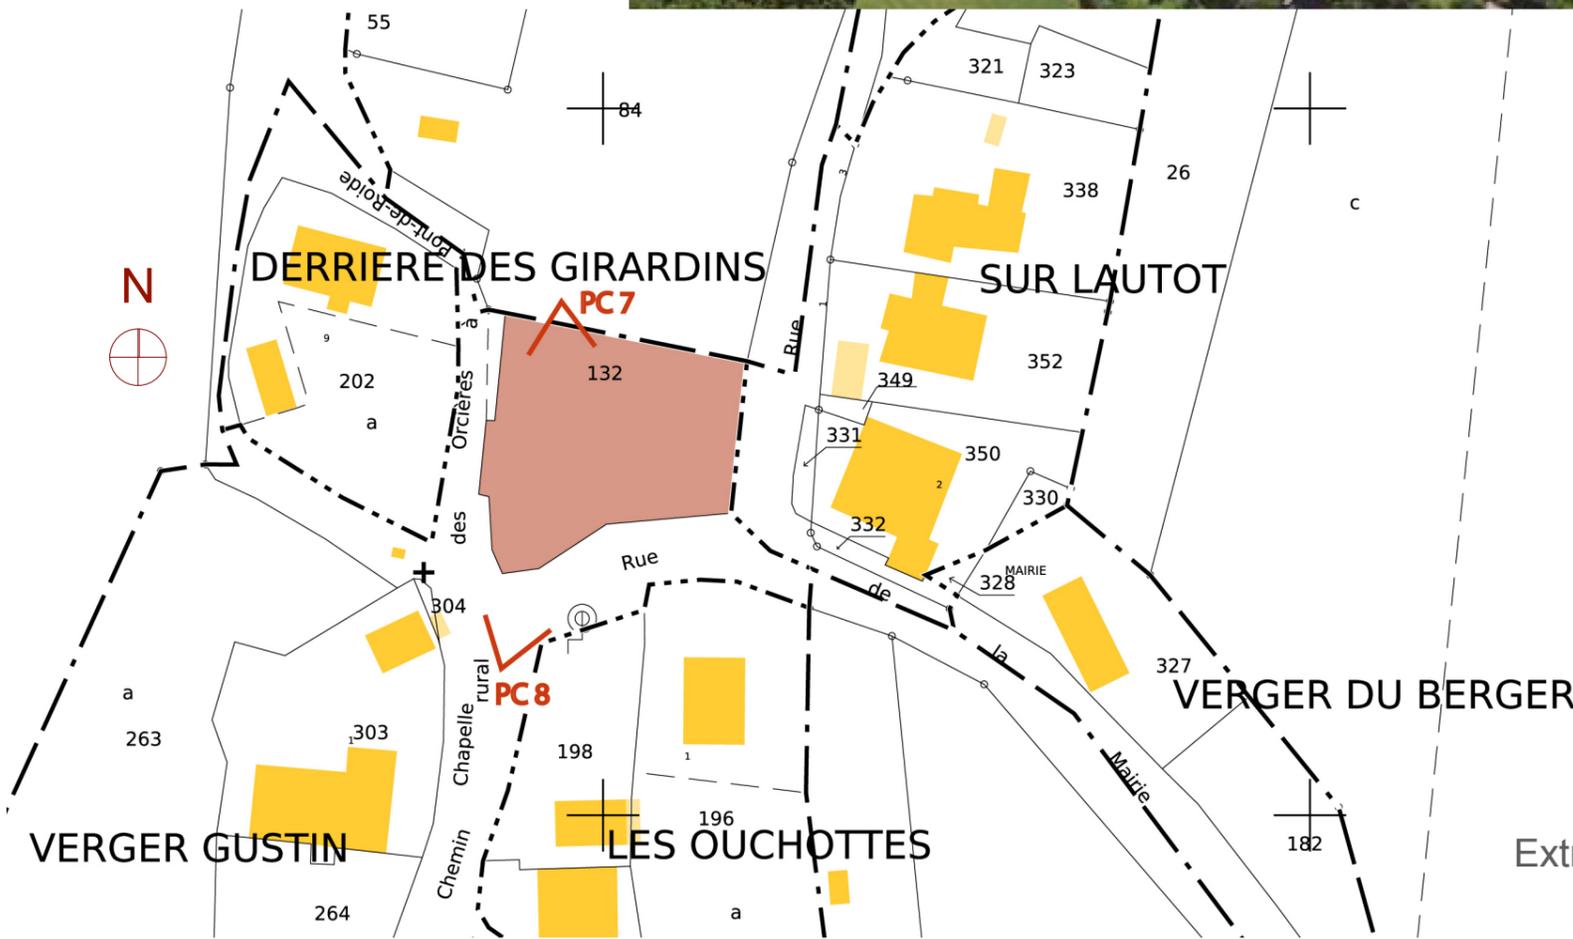


Photographie aérienne

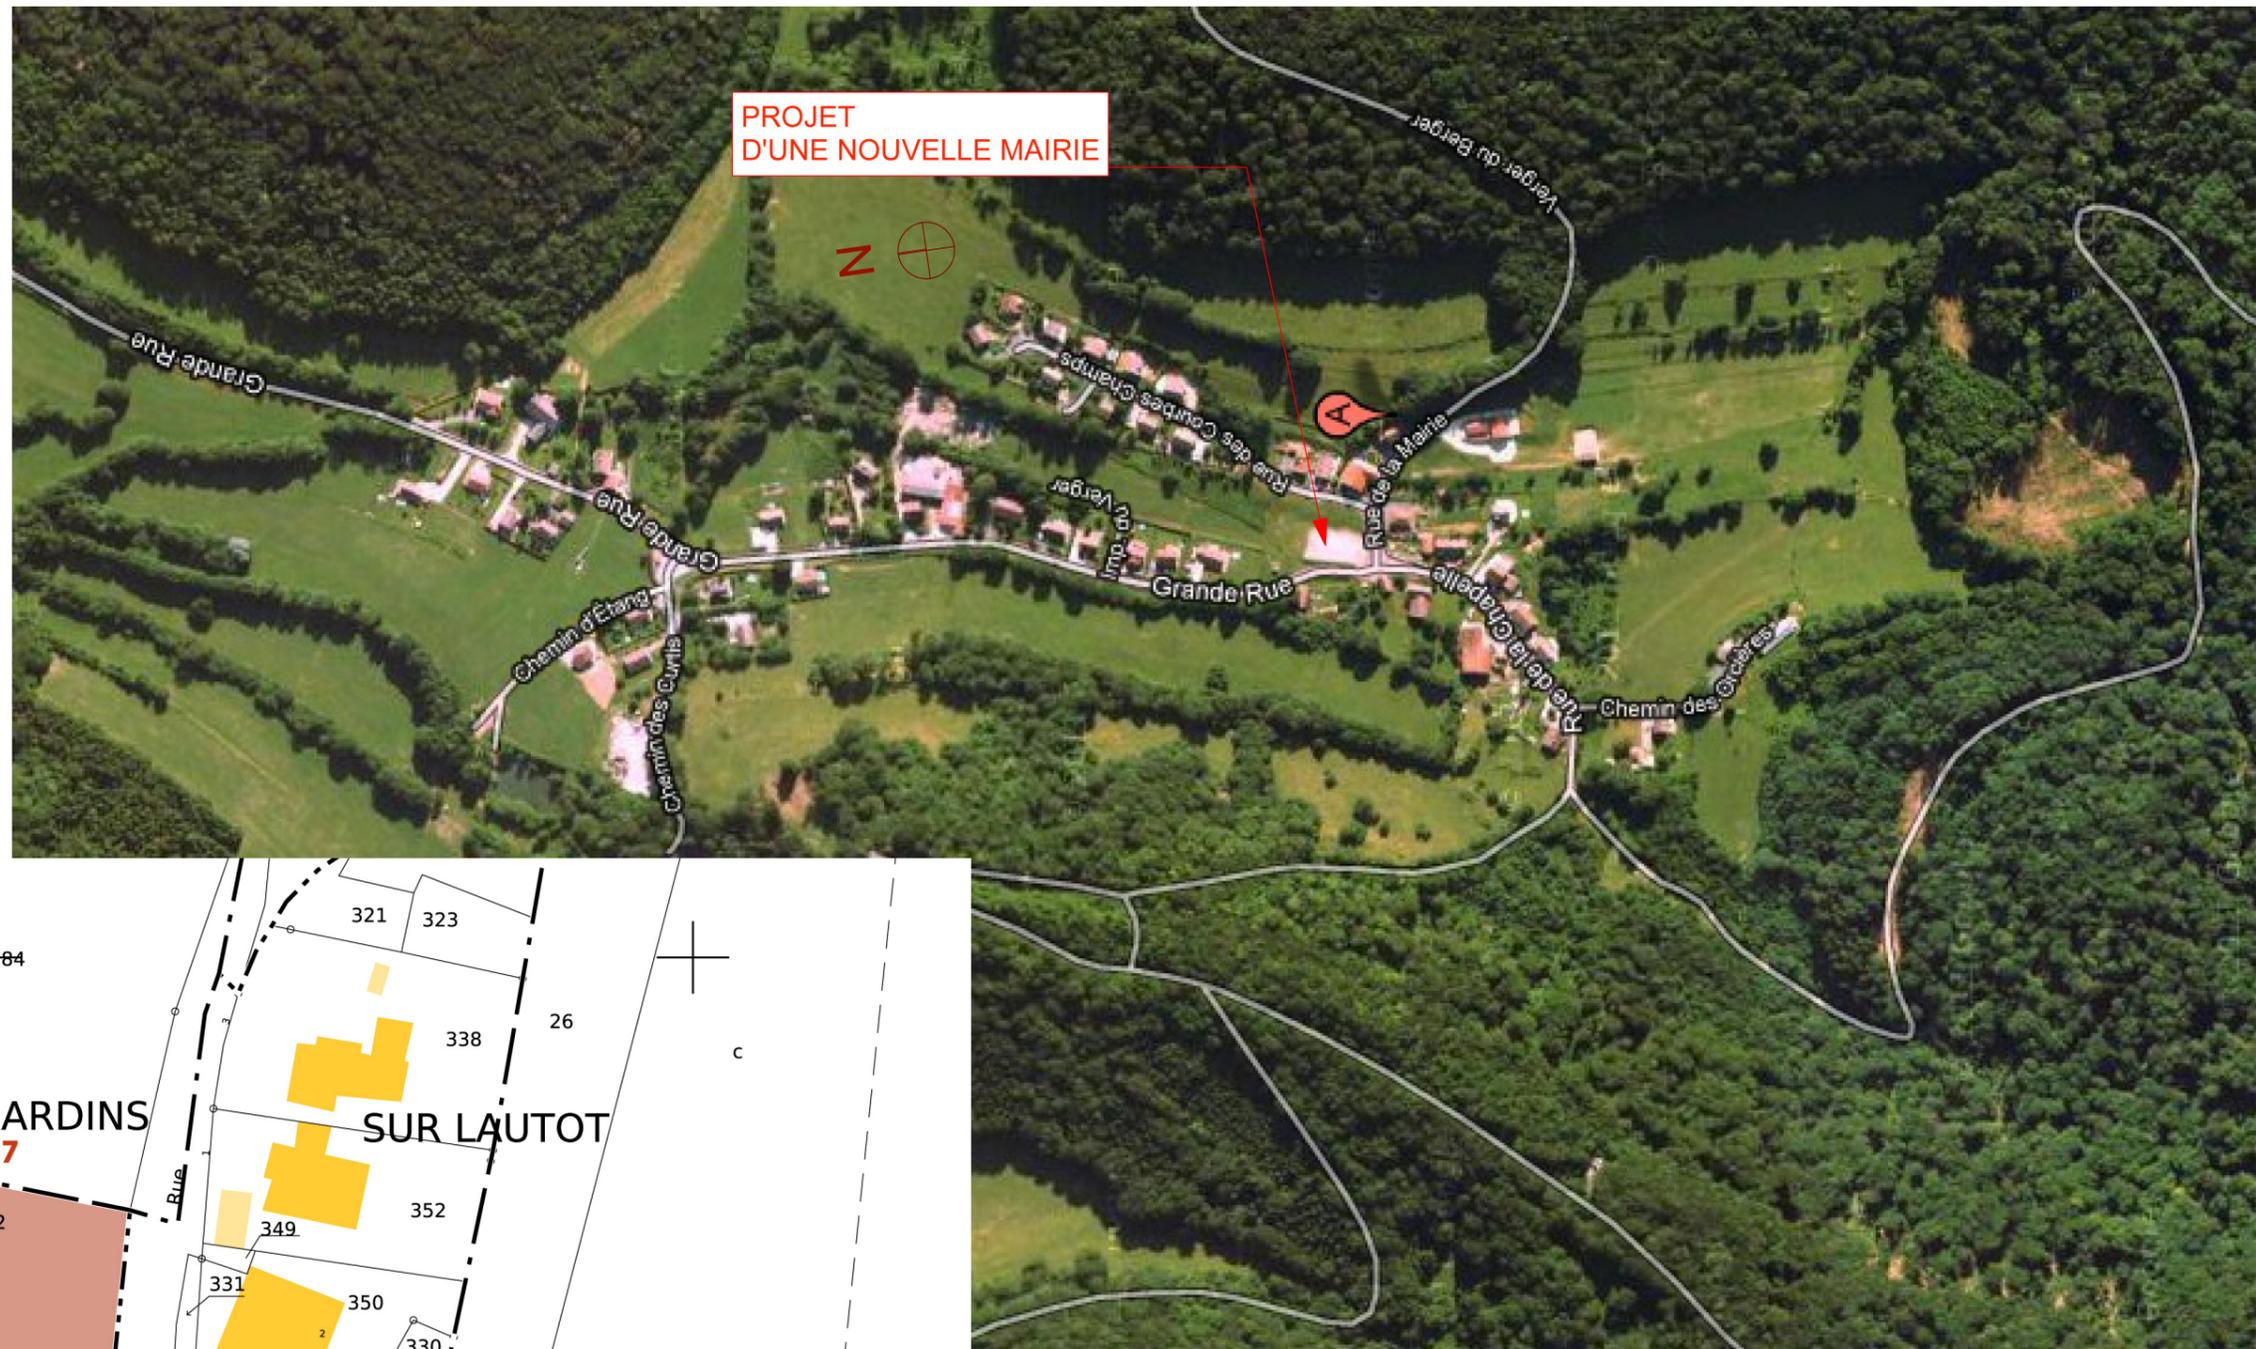

Extrait cadastral, 1/1000e

et aménagement d'espaces publics
 Maître d'Ouvrage : Commune de Neuchâtel-Urtière - 25150

Jean-Claude ADAM & Valérie GROS architectes dplg • 4 B rue Victor Delavelle 25000 Besançon •
 T 03 81 40 37 44 • F 03 81 52 29 37 • Mail: info@jcadam-archi.fr . valerie-gros@wanadoo.fr

Bureaux d'études : BeAT-ENR Alain TAURINES thermicien conseil .
 FRENOIS INGENIERIE BATIMENT Christian FRENOIS Economiste de la construction .
 SA STEBA Jean-Louis CHAUVIN Ingénierie structures
 BET DROZ-BARTHOLET bureau d'étude électricité

01.PRO 1

Plan de situation du terrain

date : 21/02/2013