

Collecteur N° 1 - 6 D/R  
Débit 789 l/h - 1620 mmCE  
Honeywell V 5032 Y 0020  
KWS = GO

KWS = GO

**Entrée Service**  
Pas = 0,20  
Longueur = 30 m  
Débit : 36 l/h  
mmCE : 15Nb de tour : 1 1/4

Collecteur N° 2 - 8 D/R  
Débit 601 l/h - 999 mmCE  
Honeywell V 5032 Y 0020  
KWS = 2.607

Terrasse

**Cuisine**  
Pas = 0,15  
Longueur = 76 m  
Débit : 160 l/h  
mmCE : 480  
Nb de tour : 5

Faïtage

**Sanitaire**  
Pas = 0,20  
Longueur = 49 m  
Débit : 10 l/h  
mmCE : 3  
Nb de tour : 1/4

Chaudière

**Matériel**  
Pas = 0,20  
Longueur = 44 m  
Débit : 82 l/h  
mmCE : 88  
Nb de tour : 2 3/4

cal.PVC

Passerelle

Kitchenette  
équipée cuisinier

**Salle 1**

Pas = 0,20  
Longueur = 80 m  
Débit : 119 l/h  
mmCE : 304  
Nb de tour : 3 1/2

**Salle 2**

Pas = 0,20  
Longueur = 87 m  
Débit : 130 l/h  
mmCE : 382  
Nb de tour : 4

**Salle 3**

Pas = 0,20  
Longueur = 96 m  
Débit : 143 l/h  
mmCE : 499  
Nb de tour : 5

**Salle 4**


Pas = 0,20  
Longueur = 105 m  
Débit : 157 l/h  
mmCE : 637  
Nb de tour : GO

Courserie

Salle de réunion du conseil  
mairages, élections

Mur béton lissé 20cm  
+ isolant Xtherm Knauf 72 cm  
+ bardage extérieur bois  
+ enduit plâtre ou bois ou vernis intérieur

1:100000

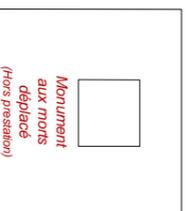

**Bureau Maire**  
Pas = 0,20  
Longueur = 79 m  
Débit : 71 l/h  
mmCE : 124  
Nb de tour : 2 3/4

**Entrée**  
Pas = 0,15  
Longueur = 73 m  
Débit : 144 l/h  
mmCE : 382  
Nb de tour : GO

Entrée Maire

Parc Mairie

**Secrétariat 2**  
Pas = 0,20  
Longueur = 66 m  
Débit : 81 l/h  
mmCE : 129  
Nb de tour : 2 3/4

**Secrétariat 1**  
Pas = 0,20  
Longueur = 61 m  
Débit : 91 l/h  
mmCE : 145  
Nb de tour : 3 1/4

**Réunions 1**  
Pas = 0,20  
Longueur = 63 m  
Débit : 95 l/h  
mmCE : 160  
Nb de tour : 3 1/2

**Réunions 2**  
Pas = 0,20  
Longueur = 52 m  
Débit : 77 l/h  
mmCE : 93  
Nb de tour : 2 3/4


jardin

Chemin piéton

<p>Maître d'ouvrage Mairie de NEUCHÂTEL URTHÈRE 25150</p>		<p>Maître d'œuvre Jean Claude ADAM architecte DPLG 4 bis rue Delavalle 25000 Besançon</p>	
<p>PLAN 1.1</p>		<p>Chauffage Collecteurs</p>	
<p>Échelle : 1/100</p>		<p>Date : 03.08.2017</p>	
<p>Élaboré par : Jean-Benoît BARRAUD</p>		<p>03 81 40 37 44</p>	
<p>03 81 40 37 44</p>		<p>03 81 40 37 44</p>	





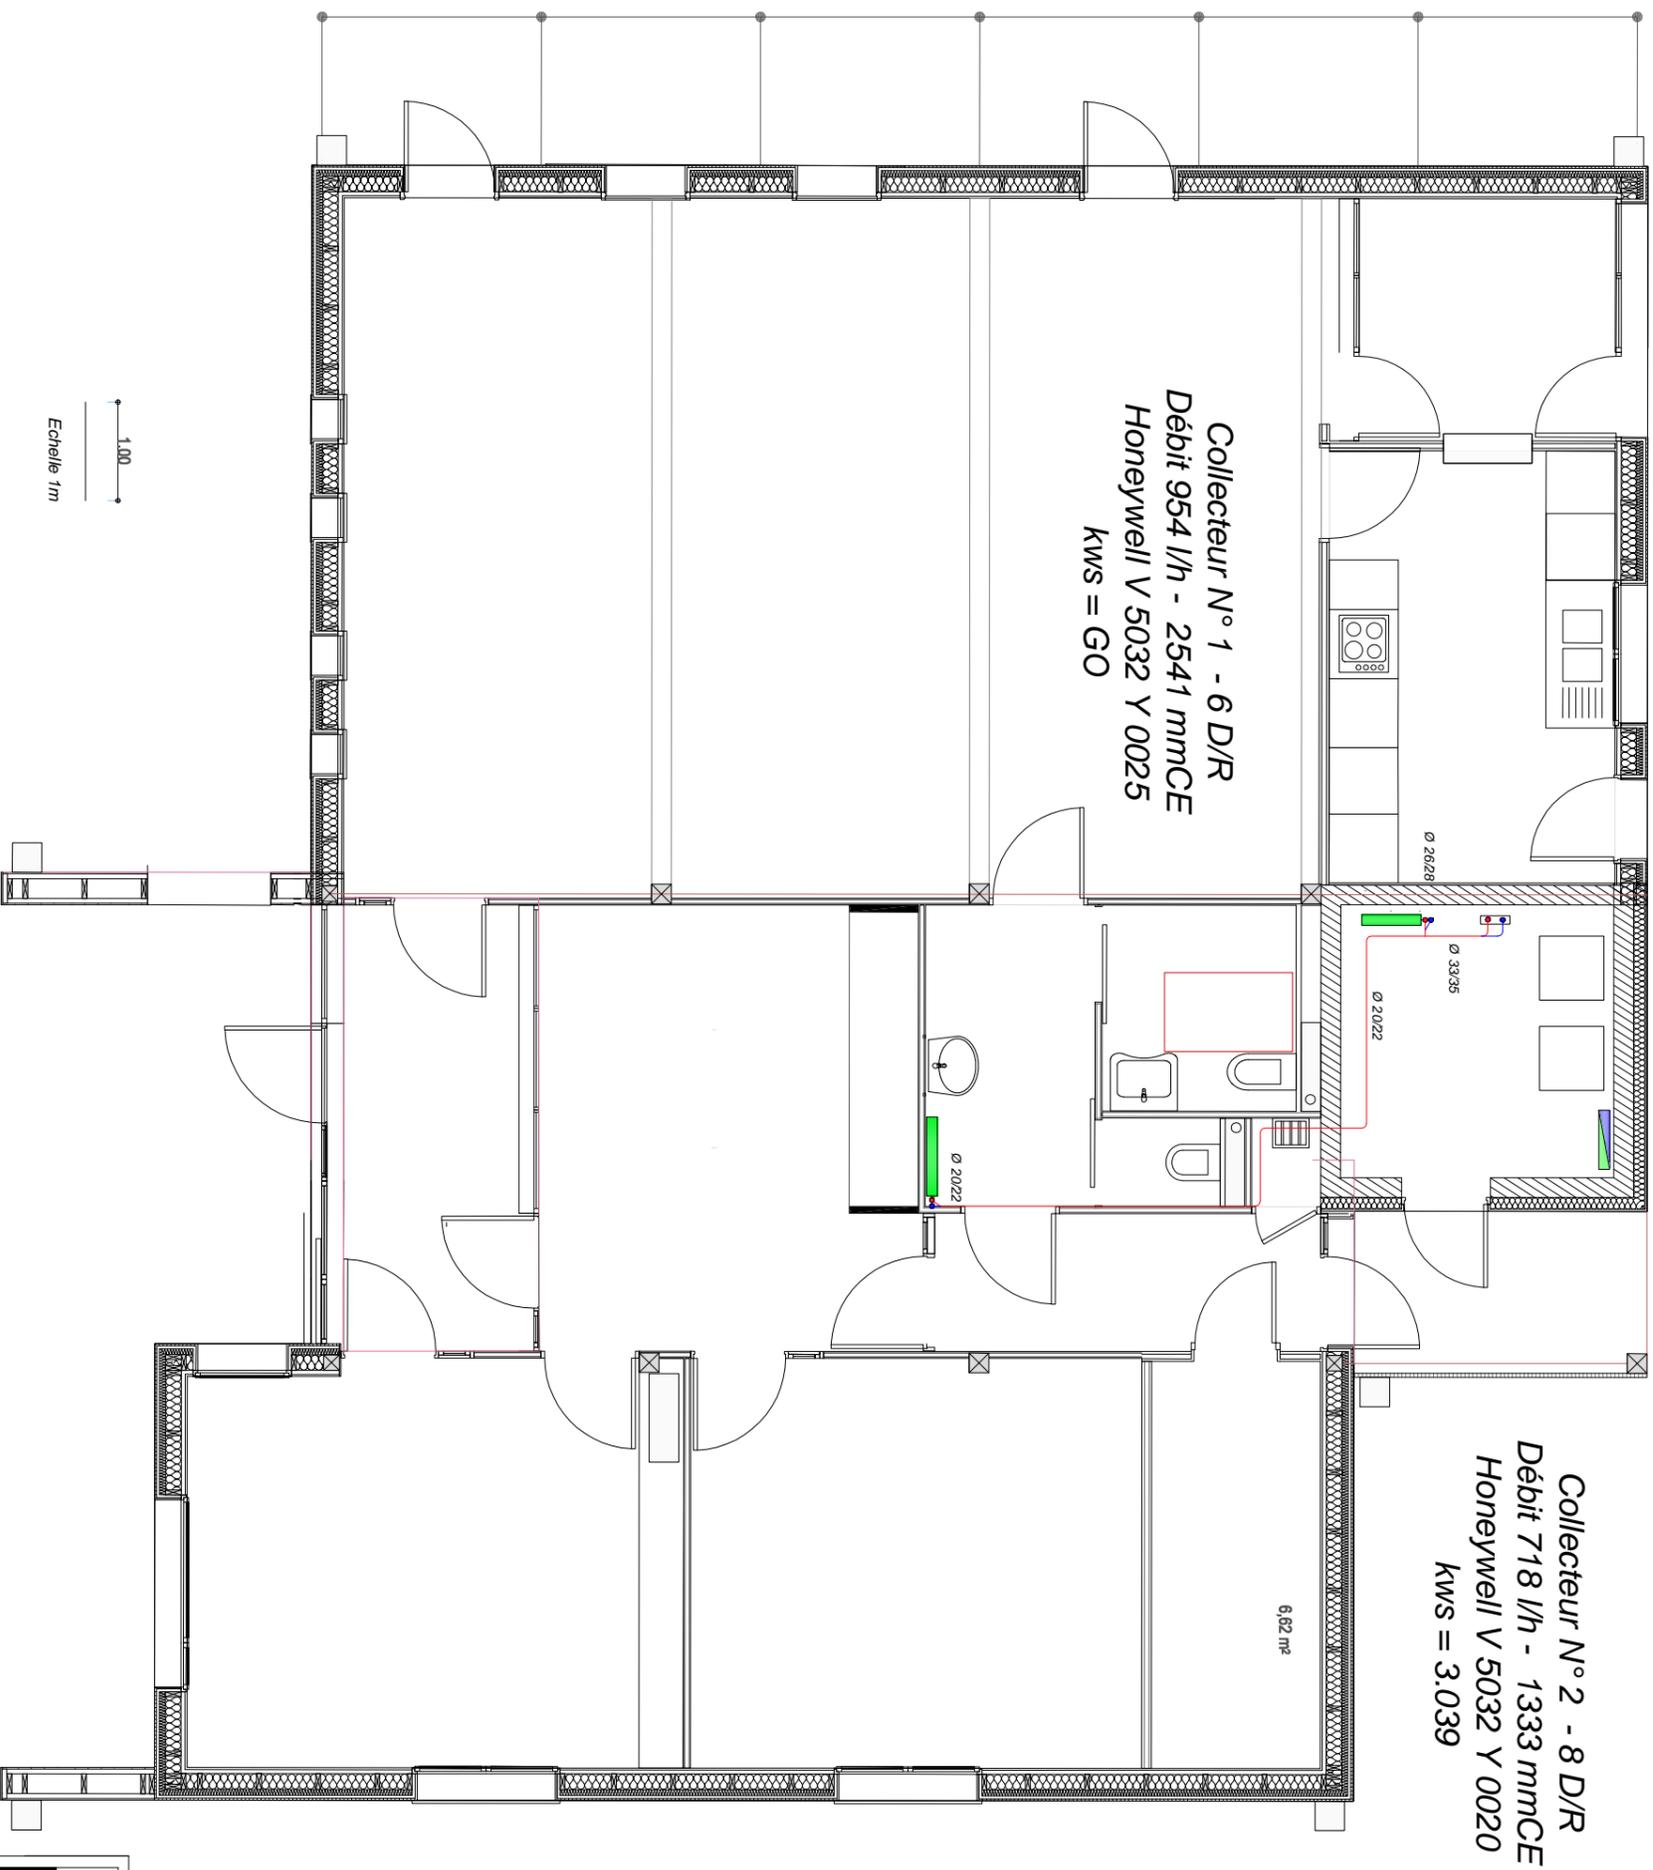

1.00  
 Echelle 1m

<b>1.2</b>	PLAN	<b>1/55</b>
	Maître d'ouvrage : Mairie de NEUCHÂTEL URTERRE 25150	
Maître d'œuvre : <b>Jean Claude ADAM architecte DPLG</b> 4 bis rue Deloivelle 25000 Besançon ☎ 03 81 42 37 44 ✉ 03 81 52 20 37		
Chauffage Collecteurs		
Bureau d'étude thermique B.A.T.E.R. Alain Turasse (03 81 42 34 83 E-mail: alain.turasse@wanadoo.fr)		